



Kelly Vande Putte - +32 478 42 62 38



+32 69 44 50 01
info@aude-architectes.be
www.aude-architectes.be

Aude Architectes srl




Surfaces

Cavette 1	4.2
Cavette 2	3.9
Cavette 3	3.5
Cavette 4	4.6
Cavette 5	5.2
Cavette 6	3.9
Local Compteurs Eau	5.3
Dégagements	11
	41.6

Résidence L'école Buissonnière de Vault

Rue de la Brasserie 15 , 7540 Vault

Plan R-1

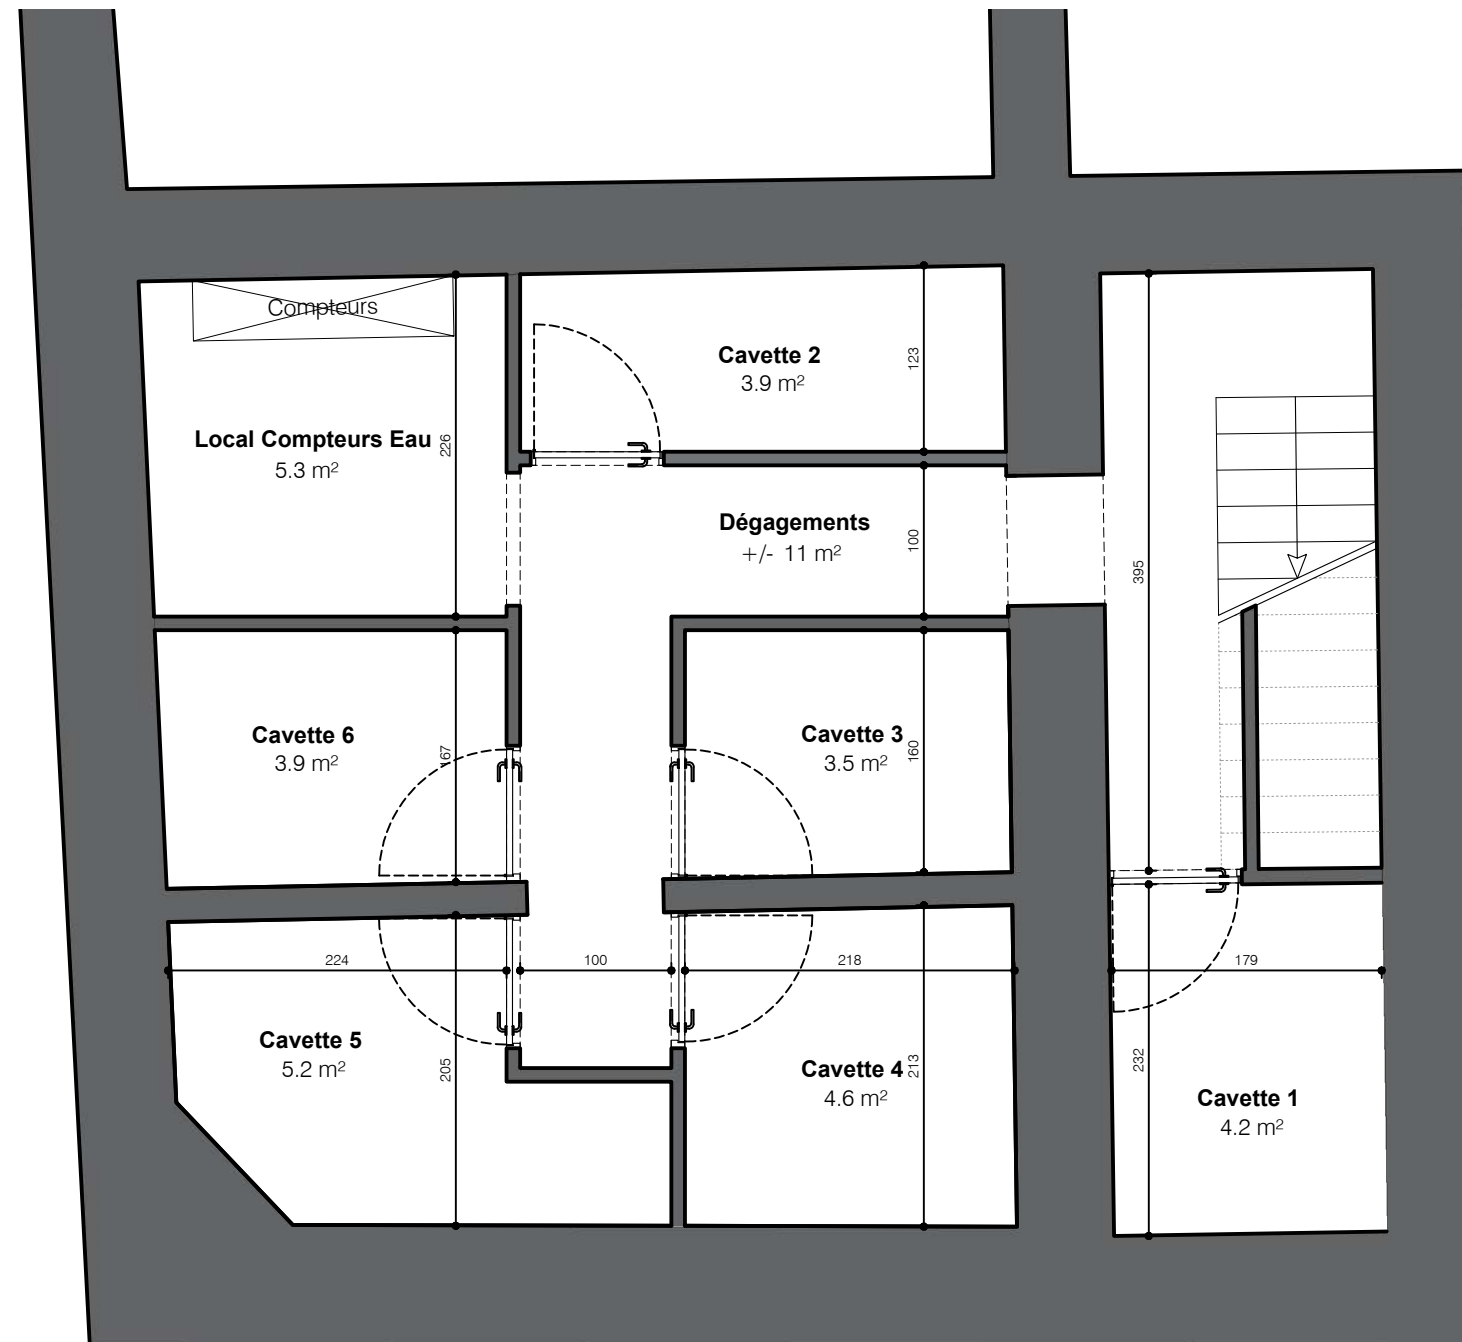

0m 0.5m 2.5m

